


Тип квартиры - 4А

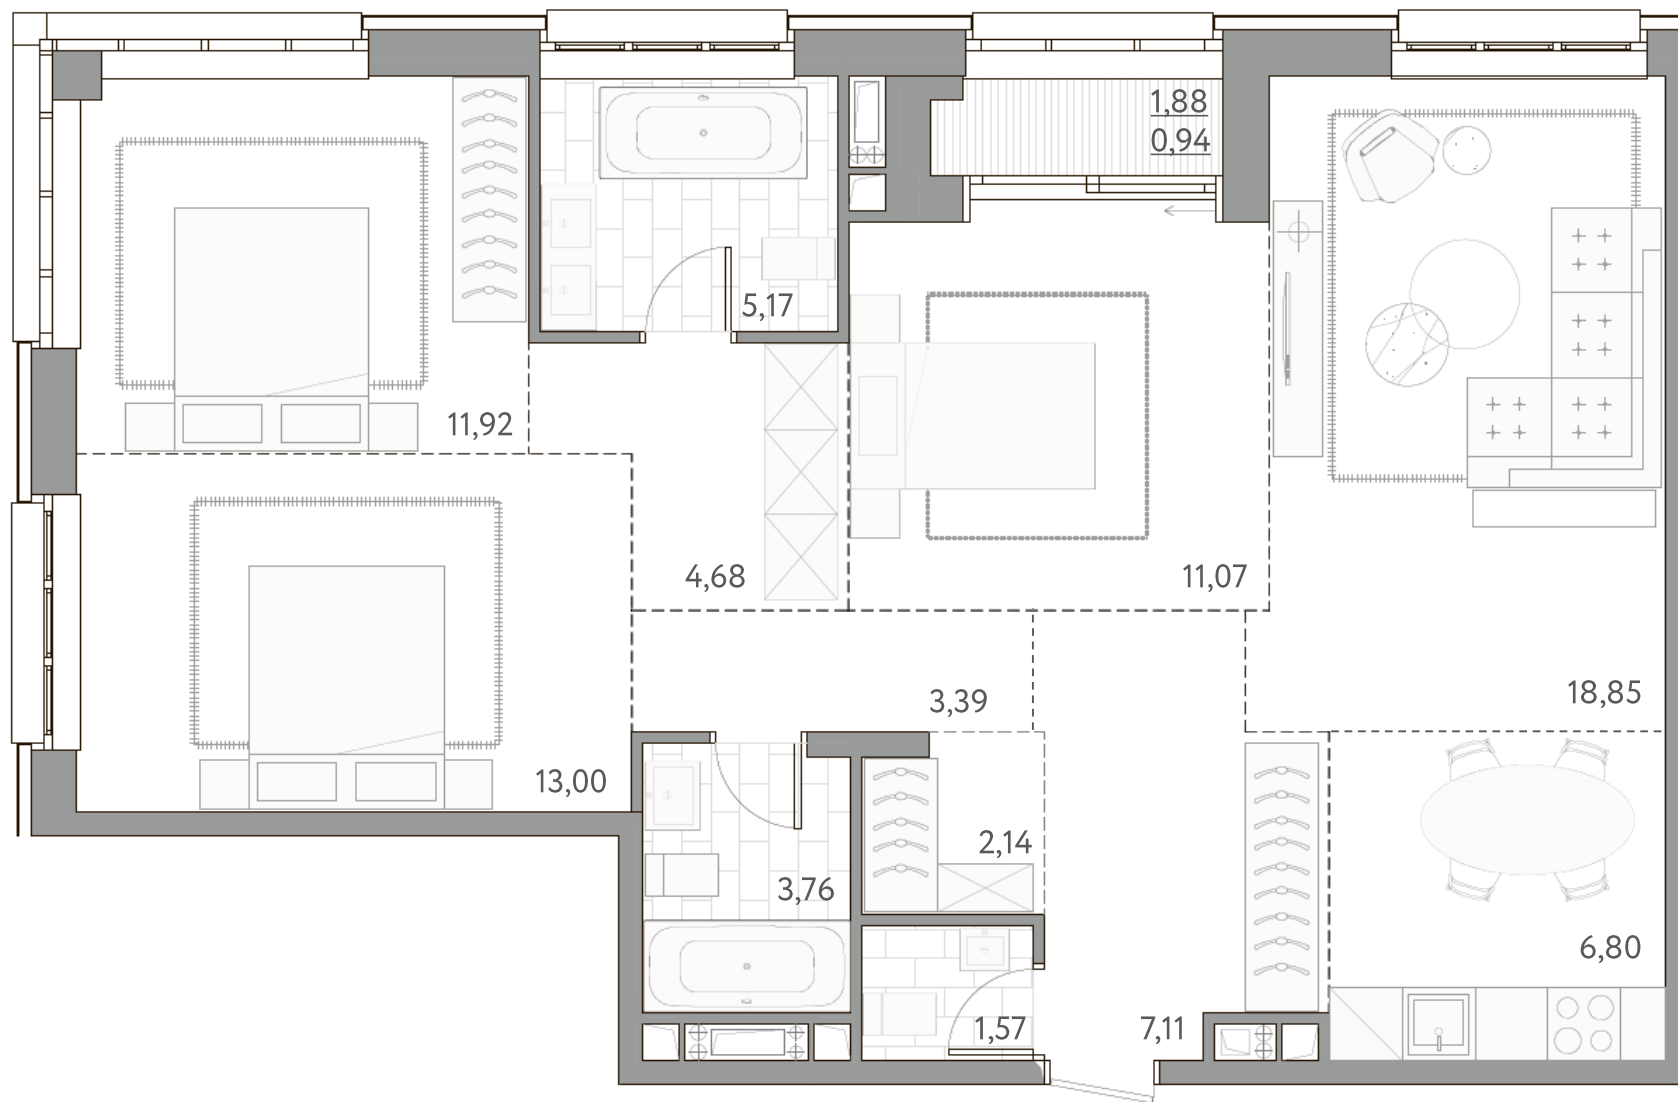

Жилая площадь – 54,84 м²

Общая площадь – 90,40 м²